


Aphrodite Village. 3 pièces type A1+A2 étage.

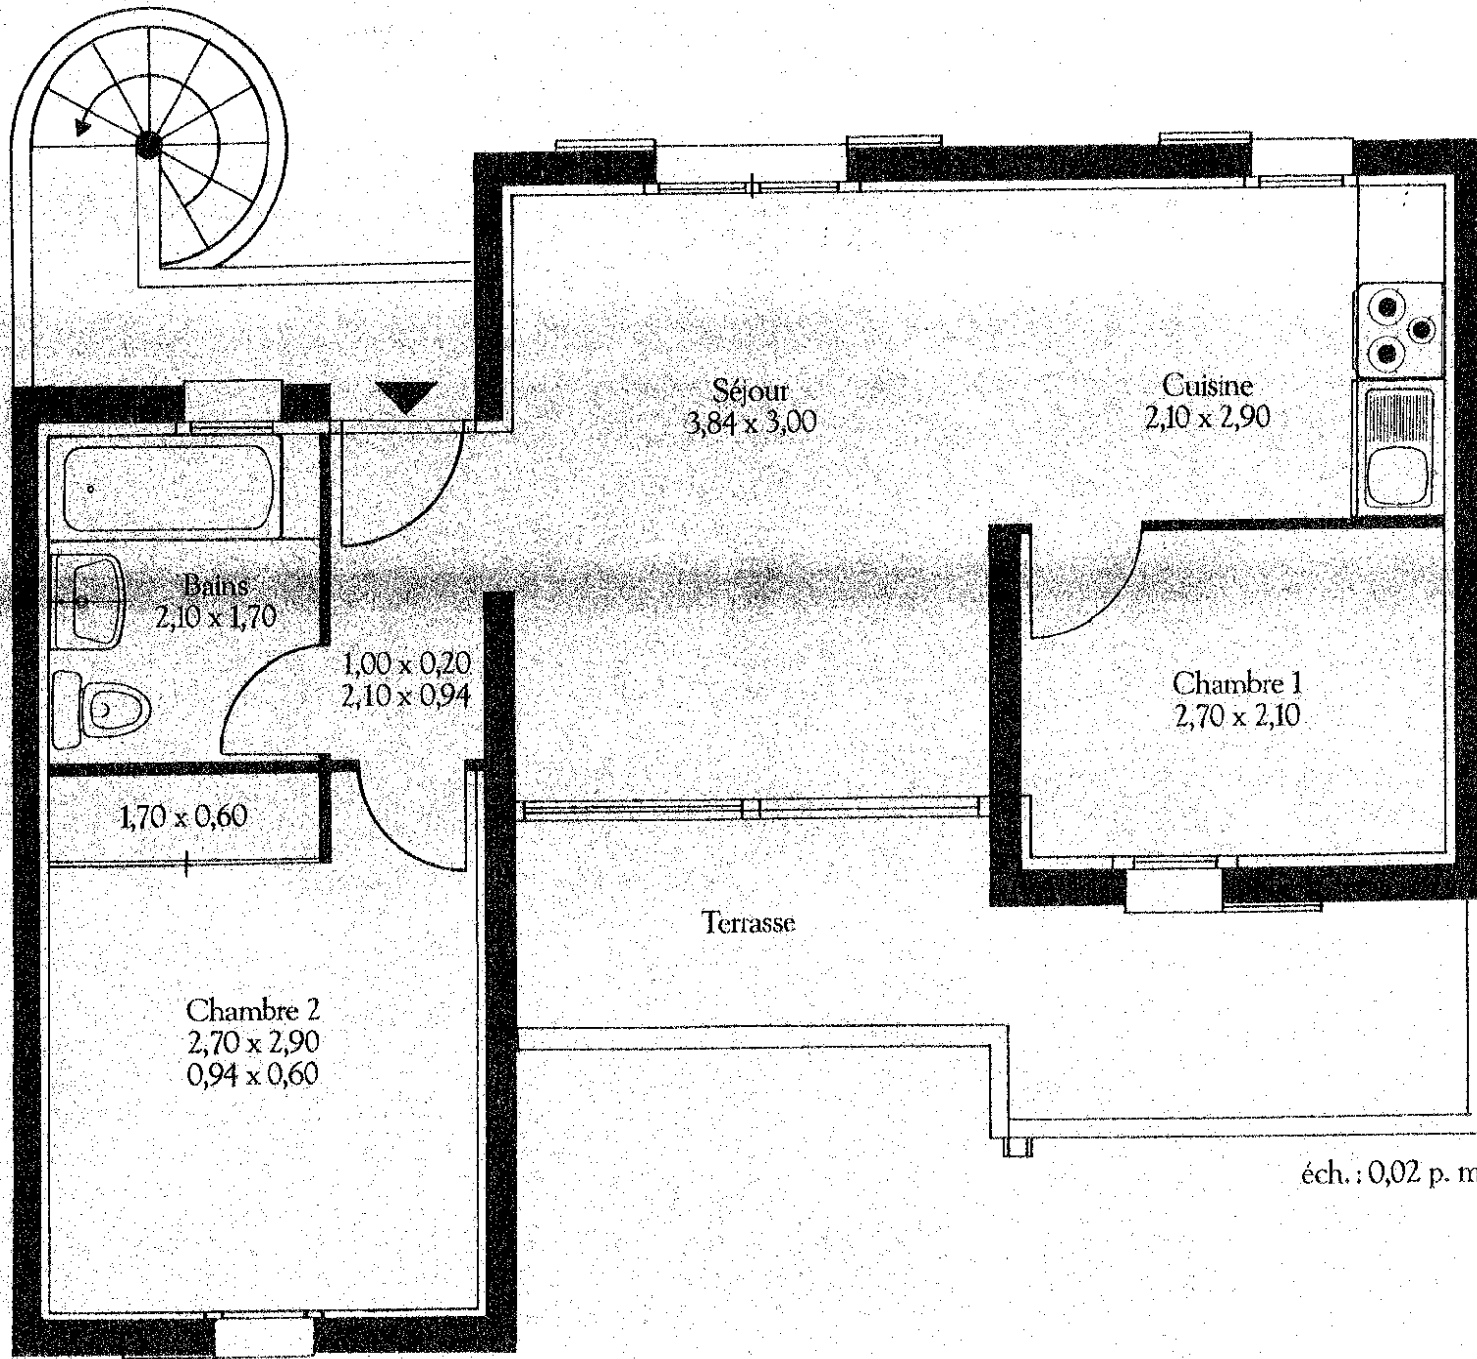

Séjour	11,72 m ²
Cuisine	6,09 m ²
Chambre 1	5,67 m ²
Chambre 2	8,39 m ²
Bains	3,57 m ²
Hall	1,97 m ²
Placard	1,02 m ²
Total	38,43 m²
Terrasse	7,79 m ²

éch. : 0,02 p. m.